



R O M Ȃ N I A
CONSILIUL LOCAL AL COMUNEI CHINTENI

Comuna Chinteni, Str. Unirii , nr. 232, tel. 0264271771, fax 0264271772
www.primariachinteni.ro

H O T Ă R Ȃ R E A

Nr. 153 din 19 septembrie 2018

privind aprobarea dezmembrării imobilului situat pe teritoriul administrativ al Com. Chinteni in locul numit "Lacul Chintau" , in suprafata de 178.514 mp

Consiliul Local al comunei Chinteni, întrunit în sedință de îndată în data de 19 septembrie 2018, Examinand Cererea depusa de petentul: pentru emiterea unei Hotarari de aprobare : dezmembrării imobilului situat in locul numit "Lacul Chintau".

Avand in vedere proiectul de hotarare prin care se propune aprobarea insusirii documentatie cadastrale pentru dezmembrarea imobilului inscris in CF nr. 50087 Chinteni, in suprafata de 178.514 m.p,

Vazand avizul favorabil dat proiectului de hotarare de comisia de specialitate,

Fiind indeplinite prevederile art. 44 și 45 din Legea nr. 215/2011, privind administrația publică locală cu toate modificările și completările ulterioare,

In temeiul prevederilor art. 3 alin (4) din Legea nr.213/1998, privind proprietatea publică și regimul juridic al acesteia, cu modificările și completările ulterioare, a Ordinului 700/2014, a Legii nr. 7/1996 a cadastrului și publicității imobiliare cu toate modificările și completările ulterioare, a drepturilor conferite prin art.36, alin.2 litera c si alin.5, litera b, art.39, art.45 alin.3 și art. 115 alin (1)lit. b din Legea nr. 215/2001 privind administrația publică locală, republicată, modificată și completată,

H O T A R A S T E

Art.1. Se insuseste documentatia cadastrala intocmita de expert autorizat Feher Calin Valerian , care face parte intergrantă din prezenta hotarare,

Art.2 Se aproba dezmembrarea imobilului inscris in CF nr. 50087 Chinteni,avand nr. topo 1167/1/1/2/1 X89, 1172/1/1/2/1 X89, 1173/1/1/2/1 X89, 1174/1/1/2/1 X89, 1175/1/1/2/1 X89, 1176/1/1/2/1 X89 1177/1/1/2/1 X89, 1178/1/1/2/1 X89, 1179/1/1/2/1 X89, 1180/1/1/2/1 X89, 1181/1/1/2/1 X89, neproductiv in suprafata de 178.514 m.p., 1168/1/1/1 neproductiv in suprafata de - m.p., 1169/1/1/1, neproductiv in suprafata de - m.p., 1170/1/1/1, neproductiv in suprafata de - m.p., 1171/1/1/1, neproductiv in suprafata de - m.p., in favoarea Comunei Chinteni, dupa cum urmeaza:

Parcela 1 se va reinscrie in CF nr. 50087 Chinteni cu nr. topo

1167/1/1/2/1 X90, 1172/1/1/2/1 X90, 1173/1/1/2/1 X90, 1174/1/1/2/1 X90, 1175/1/1/2/1 X90, 1176/1/1/2/1 X90 1177/1/1/2/1 X90, 1178/1/1/2/1 X90, 1179/1/1/2/1 X90, 1180/1/1/2/1 X90, 1181/1/1/2/1 X90, neproductiv in suprafata de 177.758 m.p., 1168/1/1/1 neproductiv in suprafata de - m.p., 1169/1/1/1, neproductiv in suprafata de - m.p., 1170/1/1/1, neproductiv in suprafata de - m.p., 1171/1/1/1, neproductiv in suprafata de - m.p., in favoarea Comunei Chinteni.

Parcela 2 se va transcrie in CF nou cu nr. topo nou

1167/1/1/2/1 X90/2, 1172/1/1/2/1 X90/2, 1173/1/1/2/1 X90/2, 1174/1/1/2/1 X90/2, 1175/1/1/2/1 X90/2, 1176/1/1/2/1 X90/2, 1177/1/1/2/1 X90/2, 1178/1/1/2/1 X90/2, 1179/1/1/2/1 X90/2, 1180/1/1/2/1 X90/2, 1181/1/1/2/1 X90/2, neproductiv in suprafata de 756 mp, identica cu parcela nr. 155 in favoarea Comunei Chinteni.

Documentatia cadastrala pentru atribuirea numarului cadastral, ce se va intocmi in acest scop, pe raspunderea si cheltuiiala petentului, va constitui anexa si va face parte integranta din prezenta hotarare.

Art.3 Cu aducerea la indeplinire a prezentei hotarari se incredinteaza Directia Fondului Imobiliar de Stat.

Art.4 Prezenta hotărâre se comunică, celor în cauză, Primarului comunei Chinteni și Instituției Prefectului județului Cluj

**Președinte de ședință,
Voichița Nechita**



**Contrasemnează,
Secretar,
Corina Maria Anghel**



Total consilieri:	13
Consilieri prezenți:	12
VP:	12
VC	0
ABȚ	0

ANEXA LA HCL 153/
19.09.2018

PLAN DE SITUATIE

(Intravilan)

Loc. Chinteni, Com. Chinteni, Jud. Cluj


CF ---, Nr. Cad. ---

Parcela 155

scara: 1:500

387550

387550

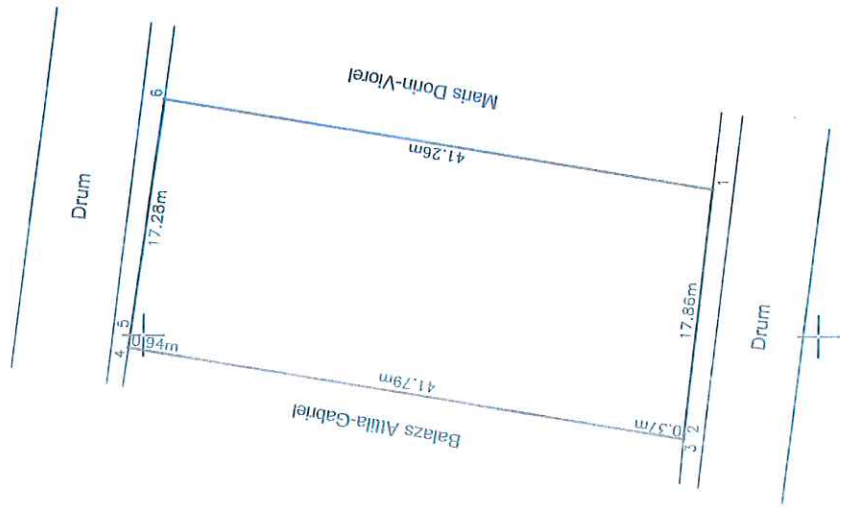

598550

598550

598500

598500

Parcela (1)

Nr. Pct.	Coordonate pct.de contur		Lungimi laturi D(i,i+1)
	X [m]	Y [m]	
1	598507.914	387510.871	17.86
2	598509.793	387492.907	0.37
3	598509.823	387492.538	41.79
4	598551.094	387489.088	0.94
5	598550.978	387500.026	17.28
6	598548.664	387517.148	41.26

S(1)=756.07mp P=119.50m

Executant: **Felher Calin Valerian**
 Certificat de executie
 Confirma executarea masuratorilor la teren, corectitudinea in domeniul documentatiei cadastrale si corespundenta acesteia cu realitatea
 S(1)=756.07mp P=119.50m
 CALIN VALERIAN
 CATEGORIA B
 Persoana fizica



Semnatura si stampila
Data : 20.09.2018


387550

387550



PLAN DE INCADRARE IN ZONA

(Intravilan)
scara: 1:5000
Loc. Chinteni, Com. Chinteni, Jud. Cluj
CF ---, NR. CAD. ---
Parcela 155
L-34-48-A-c-1-III

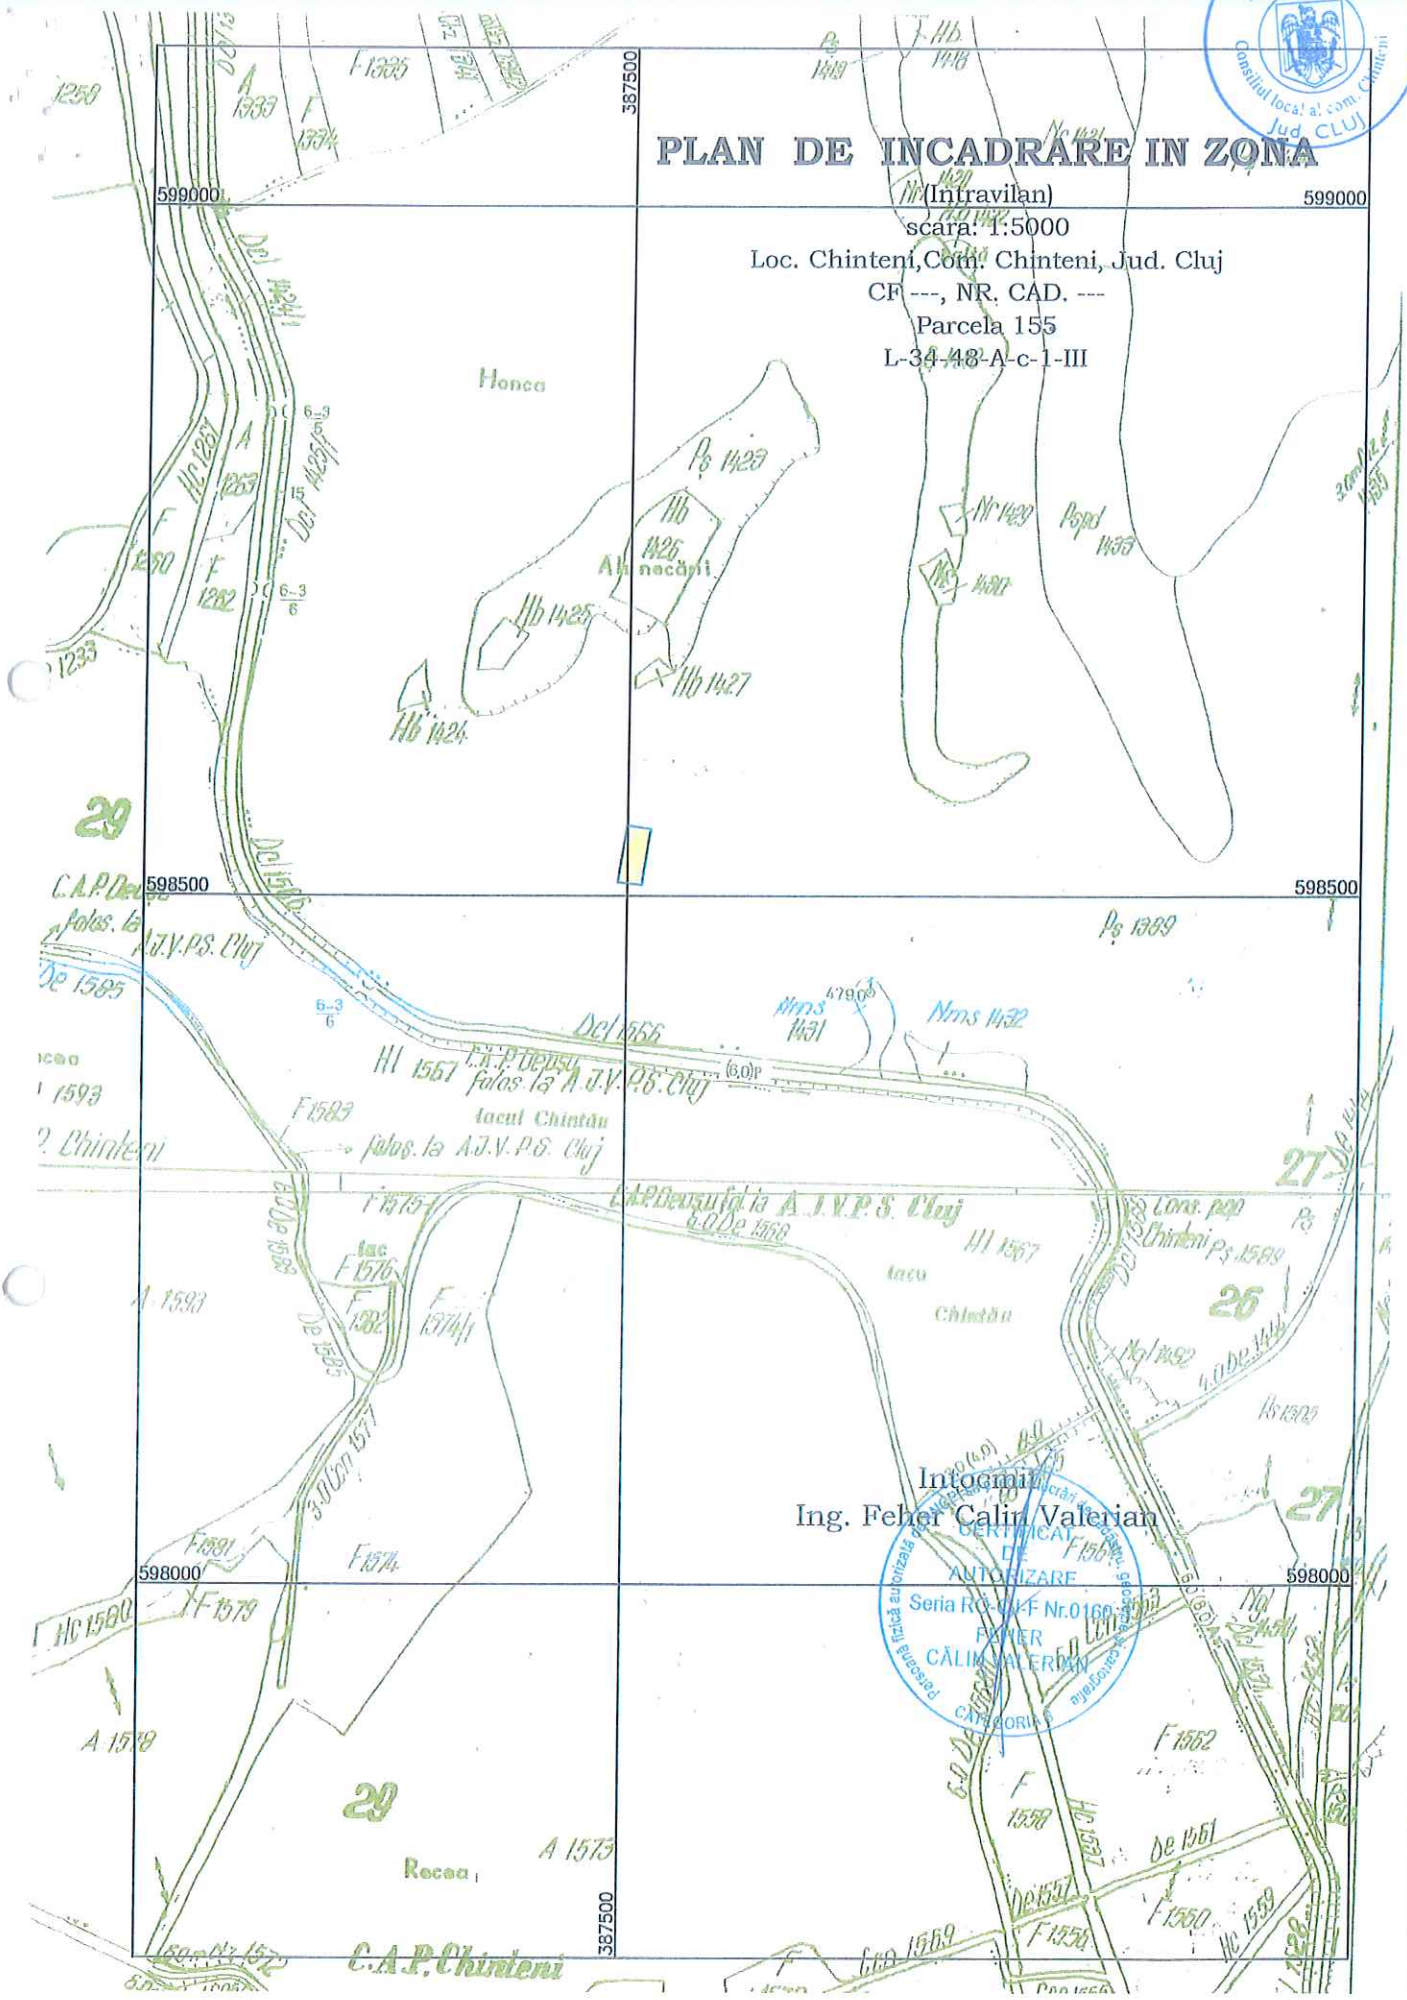

Intocmit
Ing. Feher Calin Valerian
CERTIFICAT
DE
ANTICIZARE
Seria RC-CKF Nr. 0168
FEHER
CALIN VALERIAN
CATEGORIA 5