


INTENȚIE DE ELABORARE PLAN URBANISTIC DE DETALIU

satul Chinteni, comuna Chinteni, fn, CF 81242

Argumentare: ELABORARE P.U.D. PENTRU OBIECTIVUL:
ANSAMBLU REZIDENȚIAL FORMAT DIN 15 LOCUINȚE INDIVIDUALE
CUPLATE-ÎNȘIRUITE (P+1E+2E RETRAS) ȘI CENTRU COMUNITAR

Inițiator: S.C. ATELIER EPITET S.R.L.

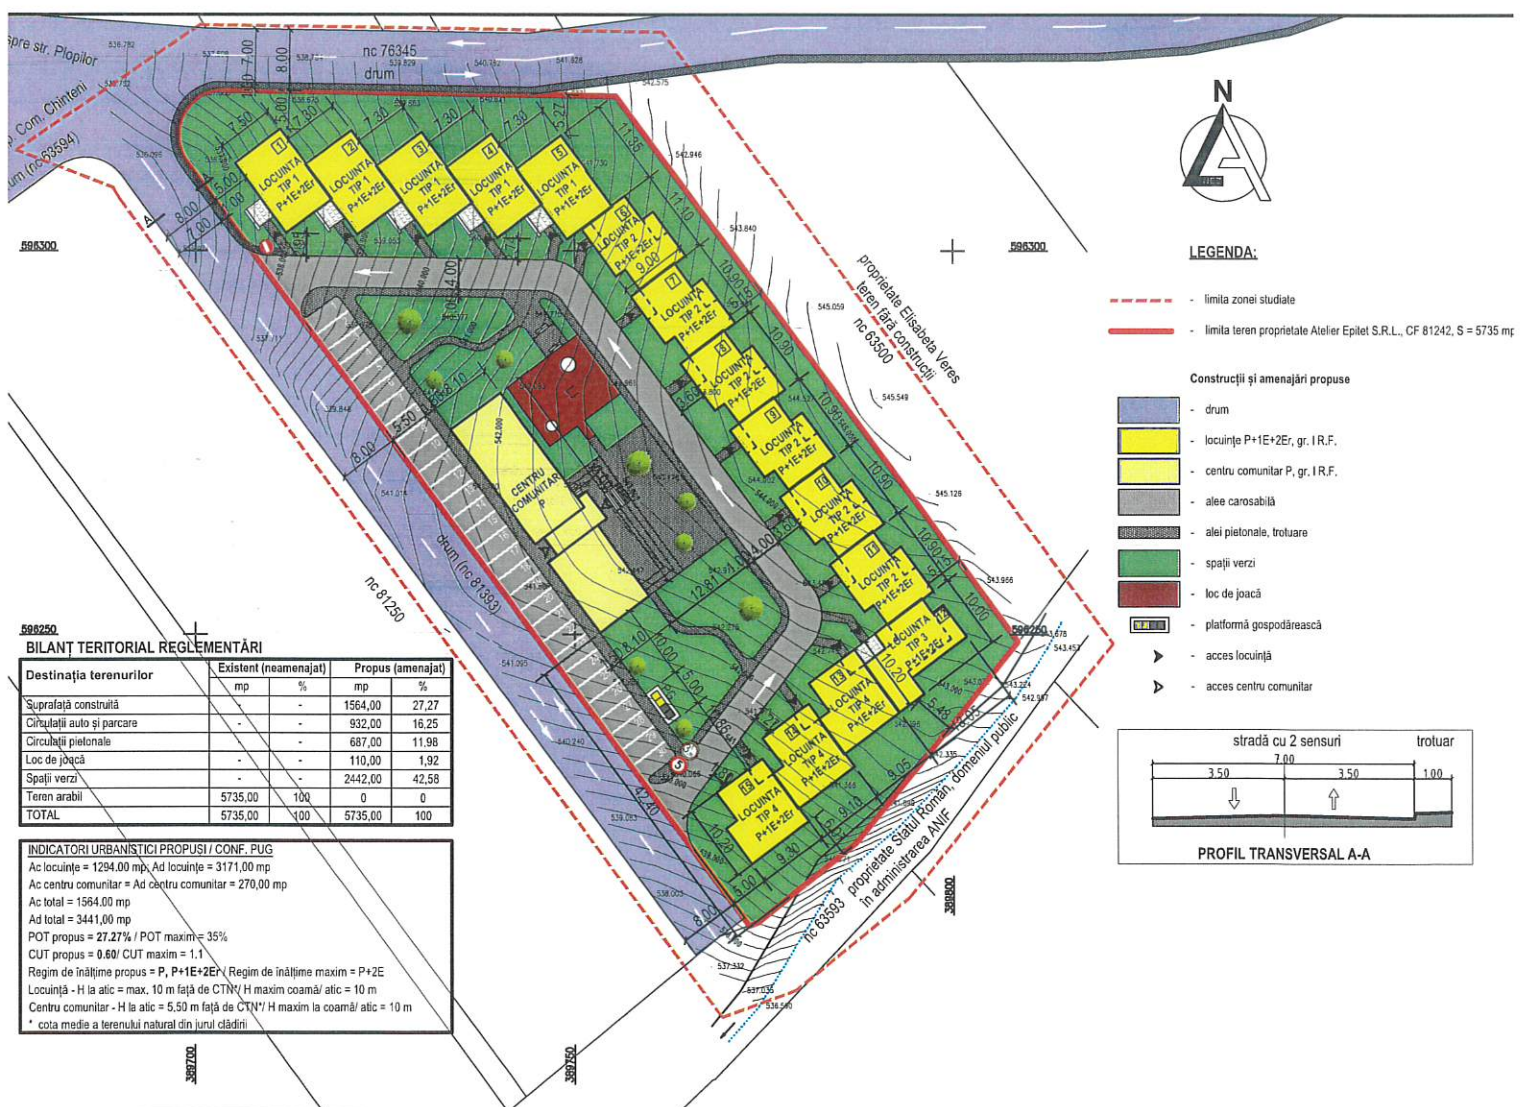

PUBLICUL ESTE INVITAT SĂ TRIMITĂ OBSERVAȚII ȘI PROPUNERI
privind intenția de elaborare a Planului Urbanistic de Detaliu în perioada 7.10.2022 ÷ 6.11.2022.
Consultarea propunerii se poate realiza în cadrul Primăriei Chinteni